



## Видеодомофонная система 1038

Схема электрическая коммутационная личной подсистемы  
на базе блока питания и коммутации ALT1038/ VOM1

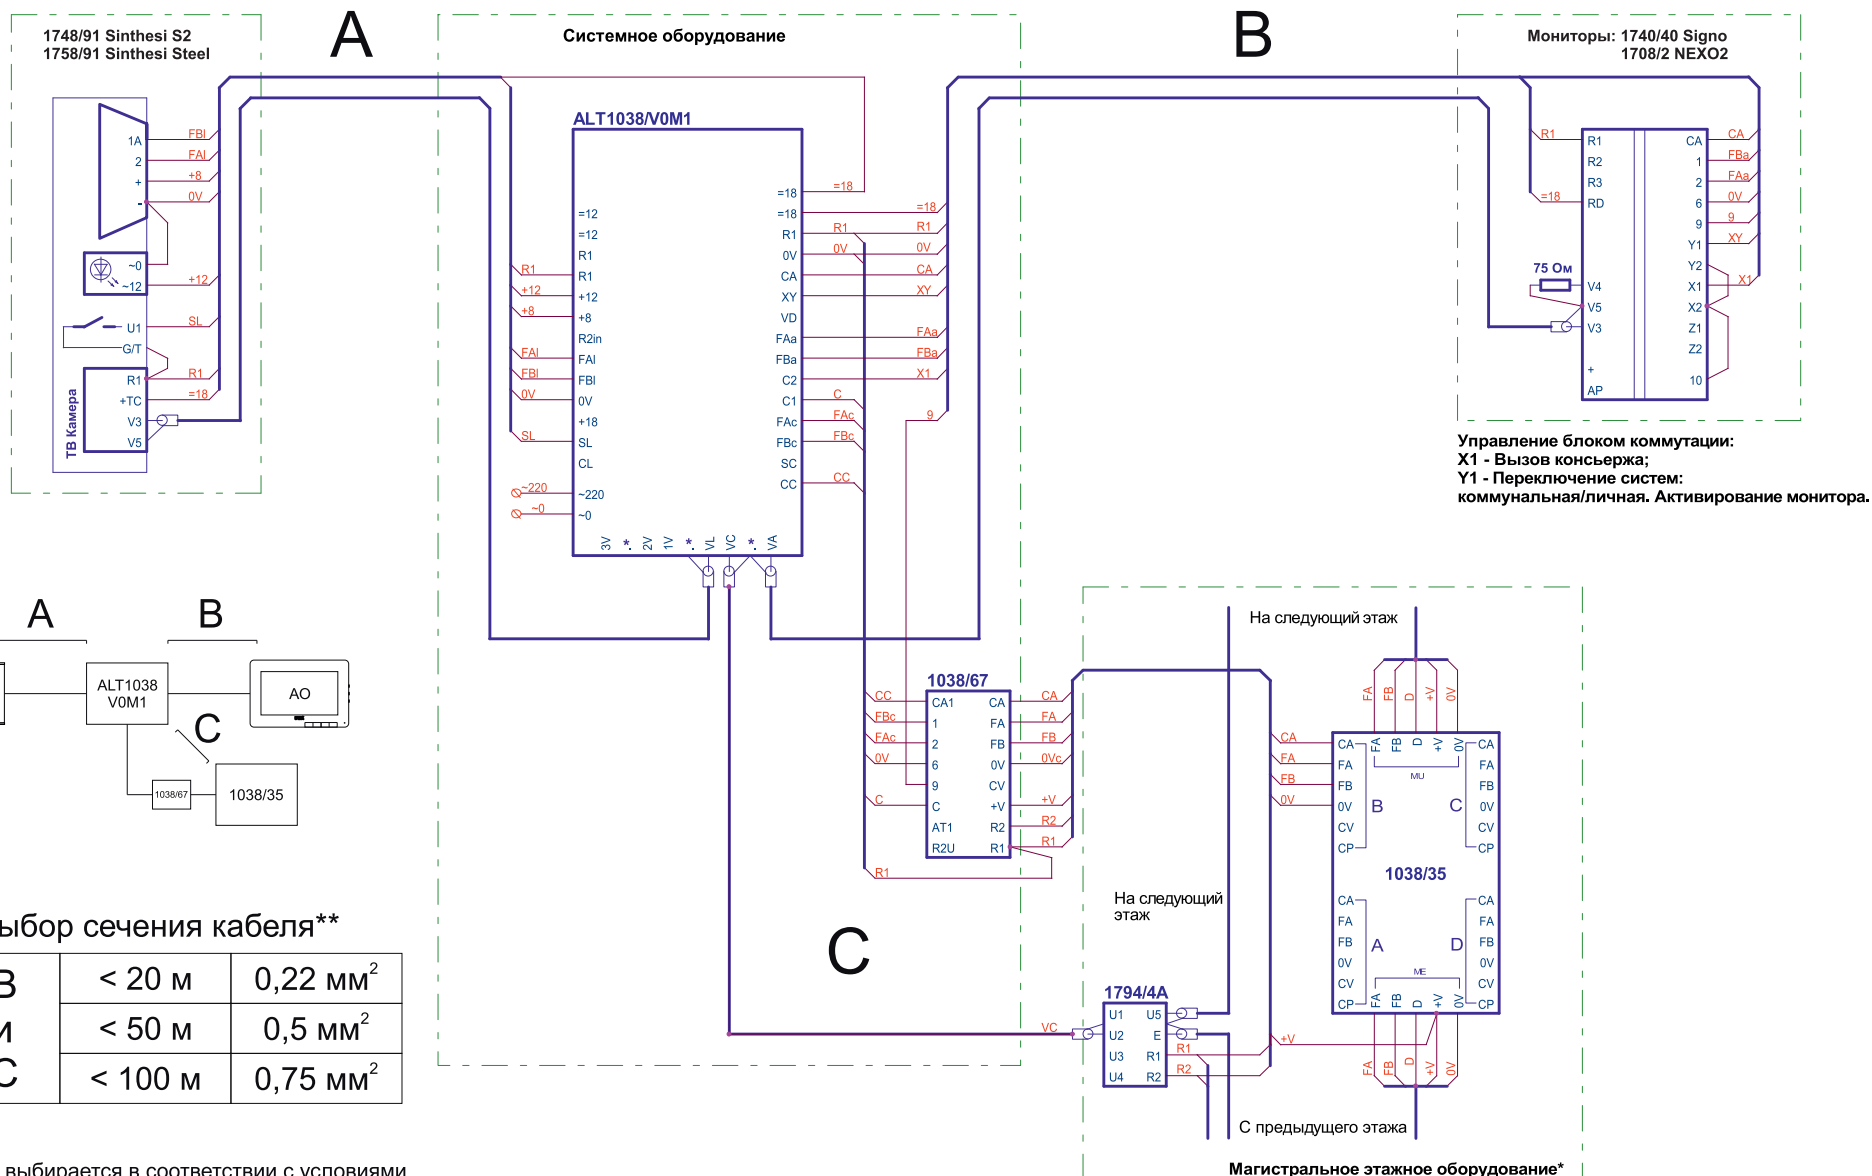

**Управление блоком коммутации:**  
**X1 - Вызов консьержа;**  
**Y1 - Переключение систем:**  
**коммунальная/личная. Активирование монитора.**

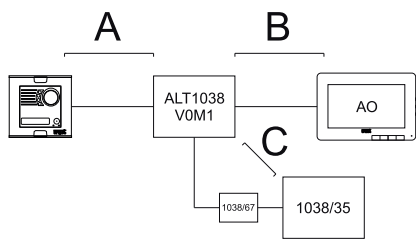

Выбор сечения кабеля\*\*

A+B или B+C	< 20 м	0,22 мм <sup>2</sup>
	< 50 м	0,5 мм <sup>2</sup>
	< 100 м	0,75 мм <sup>2</sup>

Тип кабеля выбирается в соответствии с условиями прокладки и протяжённостью кабельных трасс.  
Не рекомендуется использовать кабель типа UTP

\* На схеме приведен один из типовых вариантов подключения к этажному оборудованию коммунальной системы. Подключение магистральных кабельных сетей (стояка) к этажному оборудованию коммунальной системы может отличаться на конкретном объекте от данной схемы.