


Видеодомофонная система 1038

Схема электрическая коммутационная личной подсистемы

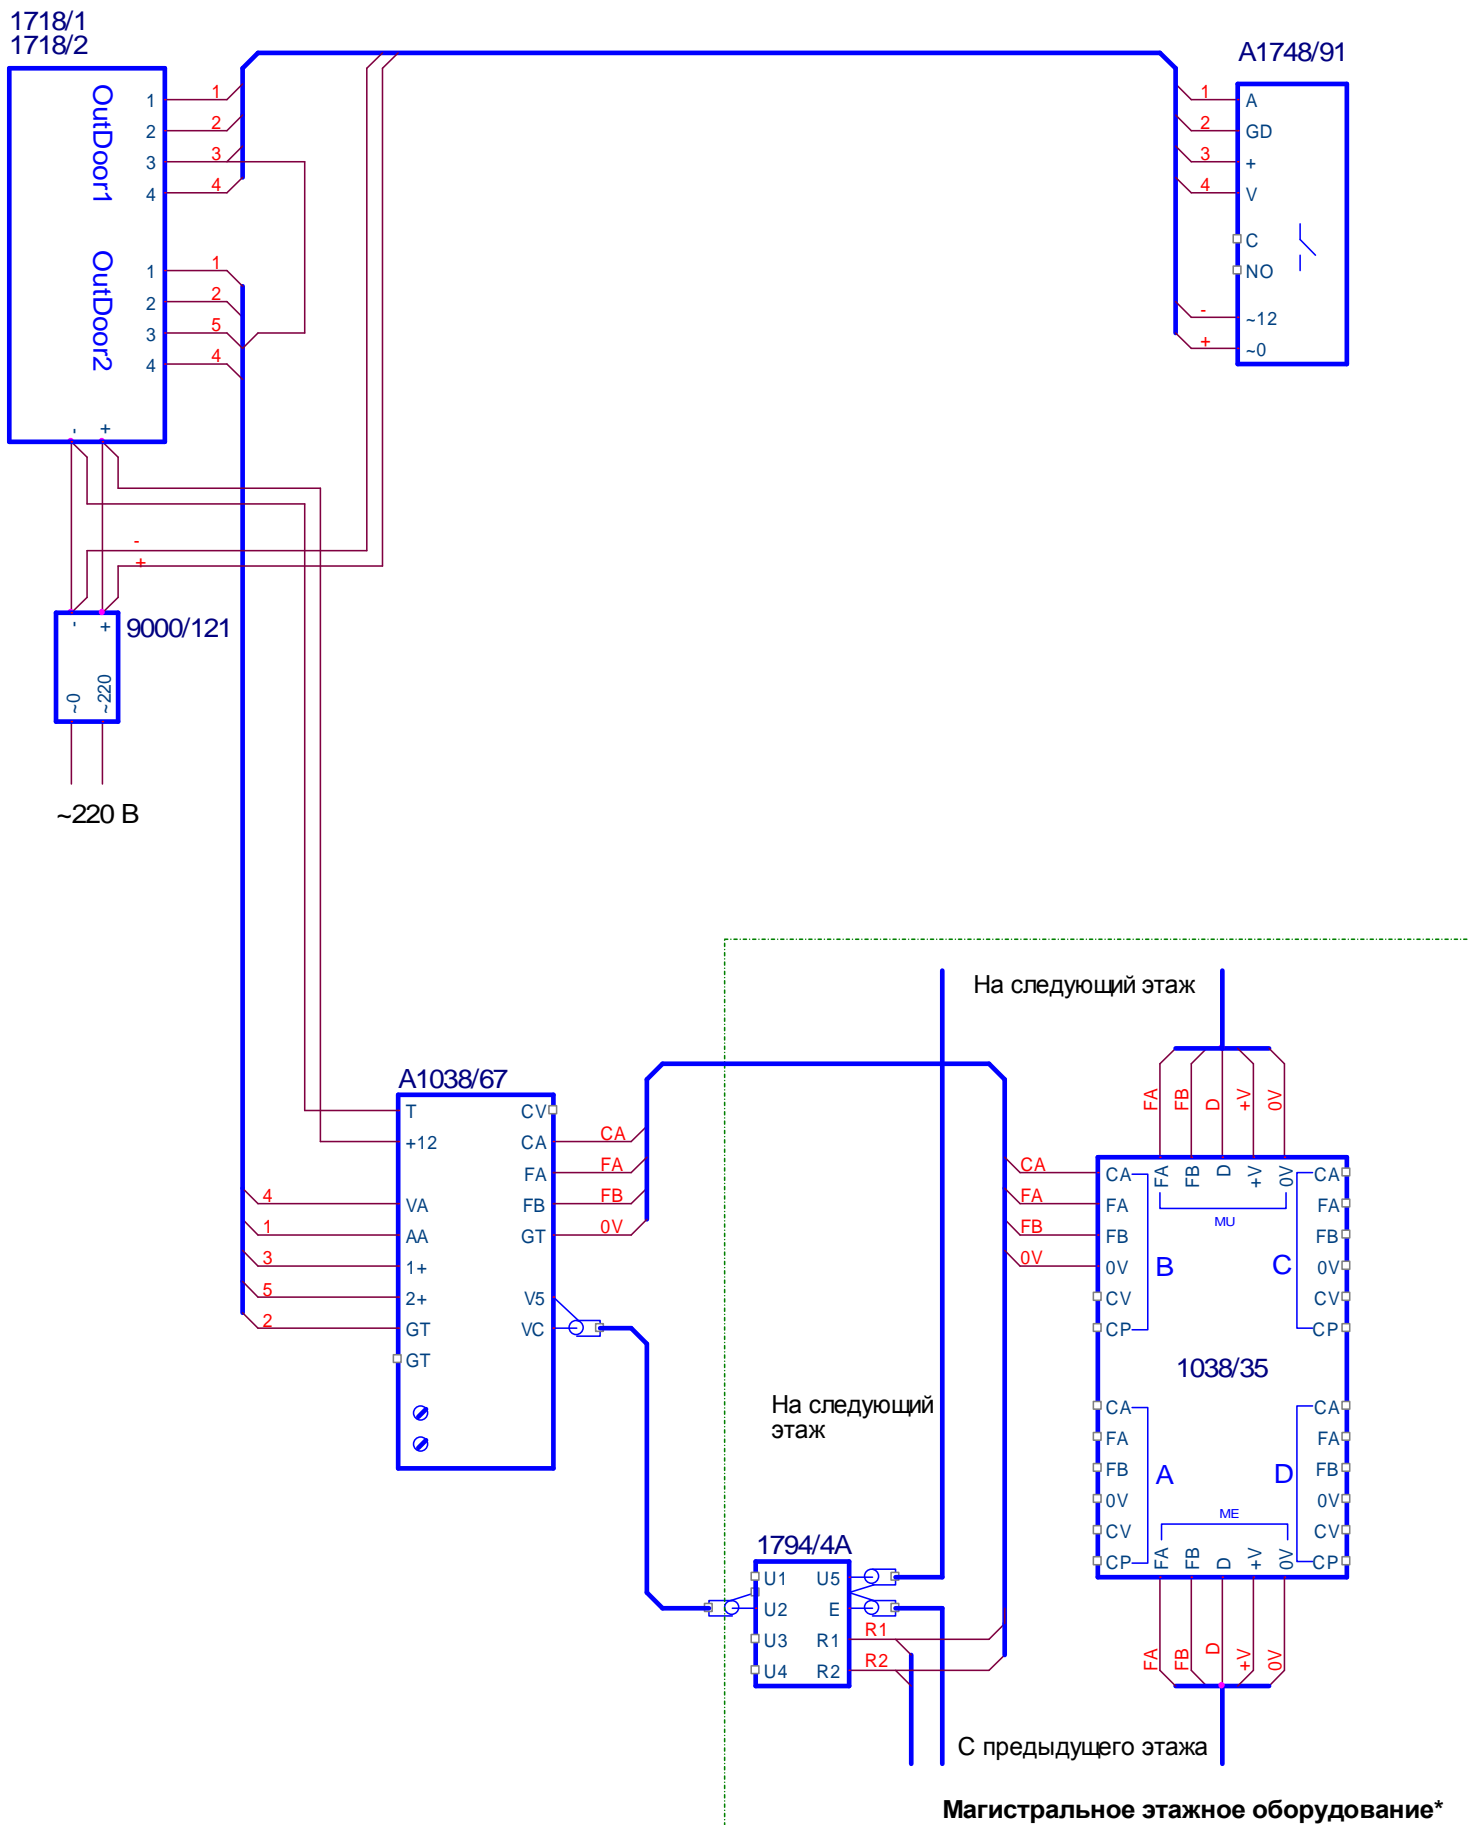

Магистральное этажное оборудование*

* На схеме приведен один из типовых вариантов подключения к этажному оборудованию коммунальной системы. Подключение магистральных кабельных сетей (стояка) к этажному оборудованию коммунальной системы может отличаться от данной схемы на конкретном объекте .